



พระราชกฤษฎีกา

กำหนดเขตที่ดินในบริเวณที่จะเวนคืน

ในท้องที่ตำบลบ้านฉาง ตำบลบางปรอก ตำบลบางหลวง ตำบลบางเตือ
ตำบลบางคูวัด อำเภอเมืองปทุมธานี ตำบลคูบางหลวง ตำบลคลองพระอุดม
อำเภอลาดหลุมแก้ว จังหวัดปทุมธานี และตำบลคลองข่อย ตำบลบางพลับ
อำเภopakเกร็ด ตำบลละหาร ตำบลพิมลราช ตำบลบางบัวทอง
อำเภอบางบัวทอง จังหวัดนนทบุรี

พ.ศ. ๒๕๕๔

ภูมิพลอดุลยเดช ป.ร.

ให้ไว้ ณ วันที่ ๓๐ ธันวาคม พ.ศ. ๒๕๕๔

เป็นปีที่ ๖๖ ในรัชกาลปัจจุบัน

พระบาทสมเด็จพระปรมินทรมหาภูมิพลอดุลยเดช มีพระบรมราชโองการโปรดเกล้าฯ
ให้ประกาศว่า

โดยที่เป็นการสมควรกำหนดเขตที่ดินในบริเวณที่จะเวนคืน ในท้องที่ตำบลบ้านฉาง
ตำบลบางปรอก ตำบลบางหลวง ตำบลบางเตือ ตำบลบางคูวัด อำเภอเมืองปทุมธานี ตำบลคูบางหลวง
ตำบลคลองพระอุดม อำเภอลาดหลุมแก้ว จังหวัดปทุมธานี และตำบลคลองข่อย ตำบลบางพลับ
อำเภopakเกร็ด ตำบลละหาร ตำบลพิมลราช ตำบลบางบัวทอง อำเภอบางบัวทอง จังหวัดนนทบุรี
เพื่อสร้างทางหลวงชนบท สายถนนราชพฤกษ์ ตอนทางหลวงแผ่นดินหมายเลข ๓๔๖ - ทางหลวงแผ่นดิน
หมายเลข ๓๔๕ กับสร้างและขยายทางหลวงชนบท สายเชื่อมระหว่างถนนราชพฤกษ์กับถนนกาญจนาภิเษก
ที่แยกต่างระดับสาธิโซ - แยกต่างระดับโค้งสามวัง และแยกต่างระดับไพร่ฟ้า - แยกต่างระดับบางโพธิ์ใต้
รวมทั้งถนนต่อเชื่อม ตามโครงการก่อสร้างถนนเชื่อมต่อถนนราชพฤกษ์ - ถนนกาญจนาภิเษก

อาศัยอำนาจตามความในมาตรา ๑๘๗ ของรัฐธรรมนูญแห่งราชอาณาจักรไทยกับมาตรา ๕ วรรคสาม และมาตรา ๖ แห่งพระราชบัญญัติว่าด้วยการเวนคืนอสังหาริมทรัพย์ พ.ศ. ๒๕๓๐ อันเป็นกฎหมายที่มี บทบัญญัติบางประการเกี่ยวกับการจำกัดสิทธิและเสรีภาพของบุคคล ซึ่งมาตรา ๒๙ ประกอบกับมาตรา ๔๒ ของรัฐธรรมนูญแห่งราชอาณาจักรไทย บัญญัติให้กระทำได้โดยอาศัยอำนาจตามบทบัญญัติแห่งกฎหมาย ประกอบกับมาตรา ๖๘/๑ แห่งพระราชบัญญัติทางหลวง พ.ศ. ๒๕๓๕ ซึ่งแก้ไขเพิ่มเติมโดย พระราชบัญญัติทางหลวง (ฉบับที่ ๒) พ.ศ. ๒๕๔๙ อันเป็นกฎหมายที่มีบทบัญญัติบางประการเกี่ยวกับการ จำกัดสิทธิและเสรีภาพของบุคคล ซึ่งมาตรา ๒๙ ประกอบกับมาตรา ๓๒ มาตรา ๓๓ มาตรา ๓๔ มาตรา ๓๘ มาตรา ๔๑ มาตรา ๔๒ และมาตรา ๔๓ ของรัฐธรรมนูญแห่งราชอาณาจักรไทย บัญญัติให้กระทำได้โดย อาศัยอำนาจตามบทบัญญัติแห่งกฎหมาย จึงทรงพระกรุณาโปรดเกล้าฯ ให้ตราพระราชกฤษฎีกาขึ้นไว้ ดังต่อไปนี้

มาตรา ๑ พระราชกฤษฎีกานี้เรียกว่า “พระราชกฤษฎีกากำหนดเขตที่ดินในบริเวณที่ ที่จะเวนคืน ในท้องที่ตำบลบ้านฉาง ตำบลบางปรอก ตำบลบางหลวง ตำบลบางเตือ ตำบลบางคูวัด อำเภอมืองปทุมธานี ตำบลคูบางหลวง ตำบลคลองพระอุดม อำเภอลาดหลุมแก้ว จังหวัดปทุมธานี และตำบลคลองข่อย ตำบลบางพลับ อำเภopakเกร็ด ตำบลละหาร ตำบลพิมลราช ตำบลบางบัวทอง อำเภอบางบัวทอง จังหวัดนนทบุรี พ.ศ. ๒๕๕๔”

มาตรา ๒ พระราชกฤษฎีกานี้ให้ใช้บังคับตั้งแต่วันถัดจากวันประกาศในราชกิจจานุเบกษา เป็นต้นไป

มาตรา ๓ พระราชกฤษฎีกานี้ให้ใช้บังคับได้มีกำหนดสี่ปี

มาตรา ๔ ที่ดินที่จะเวนคืนตามพระราชกฤษฎีกานี้มีวัตถุประสงค์เพื่อใช้ในการสร้าง ทางหลวงชนบท สายถนนราชพฤกษ์ ตอนทางหลวงแผ่นดินหมายเลข ๓๔๖ - ทางหลวงแผ่นดิน หมายเลข ๓๔๕ กับสร้างและขยายทางหลวงชนบท สายเชื่อมระหว่างถนนราชพฤกษ์กับถนนกาญจนาภิเษก ที่แยกต่างระดับสาลิโว - แยกต่างระดับโค้งสามวังและแยกต่างระดับไพร่ฟ้า - แยกต่างระดับบางโพธิ์ใต้ รวมทั้งถนนต่อเชื่อม ตามโครงการก่อสร้างถนนเชื่อมต่อถนนราชพฤกษ์ - ถนนกาญจนาภิเษก

มาตรา ๕ ให้อธิบดีกรมทางหลวงชนบทเป็นเจ้าหน้าที่เวนคืนตามพระราชกฤษฎีกานี้

มาตรา ๖ เขตที่ดินในบริเวณที่ที่จะเวนคืนตามพระราชกฤษฎีกานี้ อยู่ในท้องที่ตำบลบ้านฉาง ตำบลบางปรอก ตำบลบางหลวง ตำบลบางเตือ ตำบลบางคูวัด อำเภอมืองปทุมธานี ตำบลคูบางหลวง

ตำบลคลองพระอุดม อำเภอลาดหลุมแก้ว จังหวัดปทุมธานี และตำบลคลองข่อย ตำบลบางพลับ
อำเภอปากเกร็ด ตำบลละหาร ตำบลพิมลราช ตำบลบางบัวทอง อำเภอบางบัวทอง จังหวัดนนทบุรี
มีส่วนแคบที่สุดหนึ่งร้อยเมตร และส่วนกว้างที่สุดสองพันเมตร ทั้งนี้ ภายในแนวเขตตามแผนที่ท้าย
พระราชกฤษฎีกานี้

มาตรา ๗ ให้รัฐมนตรีว่าการกระทรวงคมนาคมรักษาการตามพระราชกฤษฎีกานี้

ผู้รับสนองพระบรมราชโองการ

ยิ่งลักษณ์ ชินวัตร

นายกรัฐมนตรี


แผนที่ท้ายพระราชกฤษฎีกากำหนดเขตที่ดินในบริเวณที่จะเวนคืน

ในท้องที่ตำบลบ้านฉาง ตำบลบางปรอก ตำบลบางหลวง ตำบลบางเตือ ตำบลบางคูวัด อำเภอเมืองปทุมธานี ตำบลคูบางหลวง ตำบลคลองพระอุดม อำเภอลาดหลุมแก้ว จังหวัดปทุมธานี และตำบลคลองข่อย ตำบลบางพลับ อำเภอปากเกร็ด ตำบลละหาร ตำบลพิมลราช ตำบลบางบัวทอง อำเภอบางบัวทอง จังหวัดนนทบุรี

พ.ศ. 2554

มาตราส่วน 1 : 50,000

0 1 2 กิโลเมตร

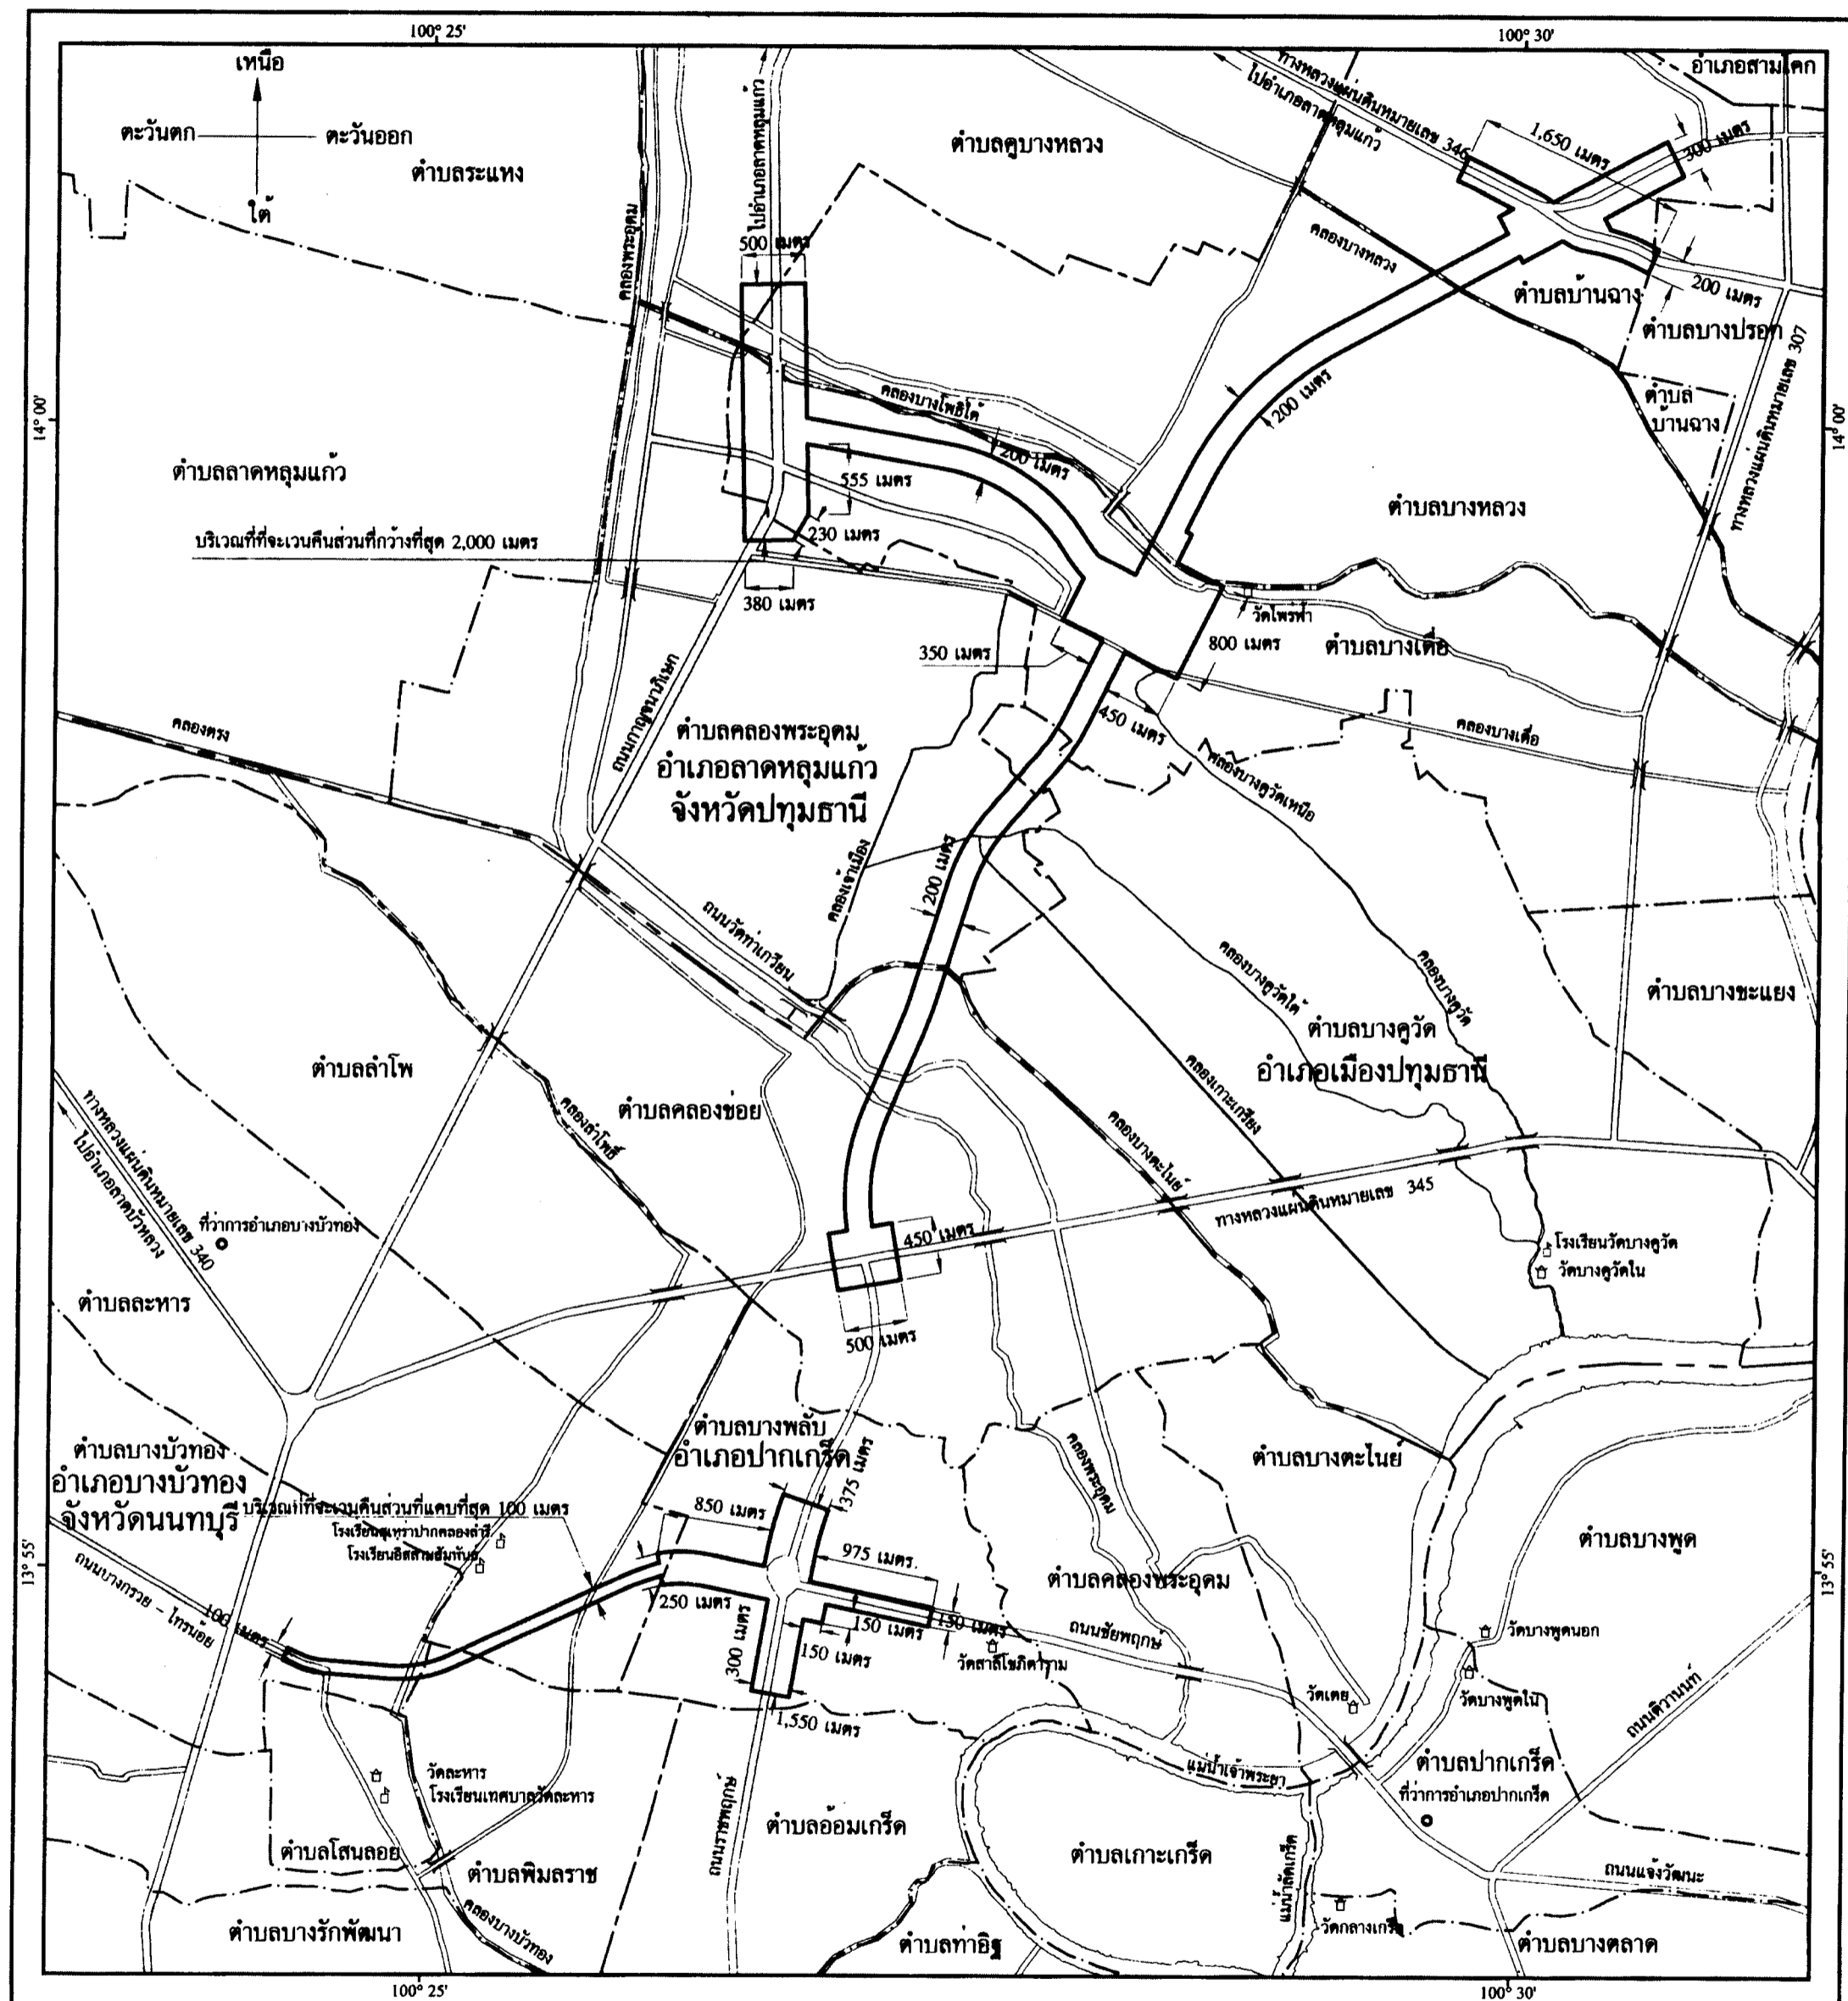

เครื่องหมาย

- แนวเขตที่ดินในบริเวณที่จะเวนคืน
- - - - - เขตจังหวัด
- - - - - เขตอำเภอ
- - - - - เขตตำบล
- == ทางหลวง ถนน ขยาย
- สะพาน
- แม่น้ำ คลอง ห้วย
- ◎ ที่ว่าการอำเภอ
- มหาวิทยาลัย วิทยาลัย โรงเรียน
- ⊠ วัด ศาสนสถาน

(Signature)

(นายปฐม เฉลยวาเรศ)
ผู้อำนวยการสำนักก่อสร้างสะพาน

(Signature)

(นายวิชาญ คุณาภรณ์สวัสดิ์)
อธิบดีกรมทางหลวงชนบท

หมายเหตุ :- เหตุผลในการประกาศใช้พระราชกฤษฎีกาฉบับนี้ คือ เนื่องจากมีความจำเป็นต้องสร้างทางหลวงชนบท สายถนนราชพฤกษ์ ตอนทางหลวงแผ่นดินหมายเลข ๓๔๖ - ทางหลวงแผ่นดินหมายเลข ๓๔๕ กับสร้างและขยายทางหลวงชนบท สายเชื่อมระหว่างถนนราชพฤกษ์กับถนนกาญจนาภิเษก ที่แยกต่างระดับสาละโว - แยกต่างระดับโค้งสามวัง และแยกต่างระดับโพธิ์ฟ้า - แยกต่างระดับบางโพธิ์ใต้ รวมทั้งถนนต่อเชื่อมตามโครงการก่อสร้างถนนเชื่อมต่อถนนราชพฤกษ์ - ถนนกาญจนาภิเษก ในท้องที่ตำบลบ้านฉาง ตำบลบางปรอก ตำบลบางหลวง ตำบลบางเตือ ตำบลบางคูวัด อำเภอเมืองปทุมธานี ตำบลคูบางหลวง ตำบลคลองพระอุดม อำเภอลาดหลุมแก้ว จังหวัดปทุมธานี และตำบลคลองข่อย ตำบลบางพลับ อำเภอปากเกร็ด ตำบลละหาร ตำบลพิมลราช ตำบลบางบัวทอง อำเภอบางบัวทอง จังหวัดนนทบุรี เพื่ออำนวยความสะดวกและความรวดเร็วแก่การจราจรและการขนส่งอันเป็นกิจการสาธารณูปโภค ในการนี้ สมควรกำหนดเขตที่ดินในบริเวณที่ที่จะเวนคืน ในท้องที่ดังกล่าว เพื่อให้เจ้าหน้าที่หรือผู้ซึ่งได้รับมอบหมายจากเจ้าหน้าที่มีสิทธิเข้าไปทำการสำรวจและเพื่อทราบข้อเท็จจริงเกี่ยวกับบอสังหาริมทรัพย์ที่จะต้องเวนคืนที่แน่นอน จึงจำเป็นต้องตราพระราชกฤษฎีกานี้