



### พระราชกฤษฎีกา

กำหนดเขตที่ดินในบริเวณที่จะเวนคืน ในท้องที่ตำบลนากระตาม  
อำเภอท่าแซะ และตำบลหาดพันไกร ตำบลบางลึก  
อำเภอเมืองชุมพร จังหวัดชุมพร  
พ.ศ. ๒๕๕๔

### ภูมิพลอดุลยเดช ป.ร.

ให้ไว้ ณ วันที่ ๑๑ กุมภาพันธ์ พ.ศ. ๒๕๕๔  
เป็นปีที่ ๖๖ ในรัชกาลปัจจุบัน

พระบาทสมเด็จพระปรมินทรมหาภูมิพลอดุลยเดช มีพระบรมราชโองการโปรดเกล้าฯ  
ให้ประกาศว่า

โดยที่เป็นการสมควรกำหนดเขตที่ดินในบริเวณที่จะเวนคืน ในท้องที่ตำบลนากระตาม  
อำเภอท่าแซะ และตำบลหาดพันไกร ตำบลบางลึก อำเภอเมืองชุมพร จังหวัดชุมพร เพื่อสร้างและ  
ขยายทางหลวงชนบท ชพ. ๑๐๐๗ ตอนแยกทางหลวงแผ่นดินหมายเลข ๔ - บ้านศาลาลอย

อาศัยอำนาจตามความในมาตรา ๑๘๗ ของรัฐธรรมนูญแห่งราชอาณาจักรไทย กับมาตรา ๕  
วรรคสาม และมาตรา ๖ แห่งพระราชบัญญัติว่าด้วยการเวนคืนอสังหาริมทรัพย์ พ.ศ. ๒๕๓๐  
อันเป็นกฎหมายที่มีบทบัญญัติบางประการเกี่ยวกับการจำกัดสิทธิและเสรีภาพของบุคคล ซึ่งมาตรา ๒๙  
ประกอบกับมาตรา ๔๒ ของรัฐธรรมนูญแห่งราชอาณาจักรไทย บัญญัติให้กระทำได้โดยอาศัยอำนาจ  
ตามบทบัญญัติแห่งกฎหมาย ประกอบกับมาตรา ๖๘/๑ แห่งพระราชบัญญัติทางหลวง พ.ศ. ๒๕๓๕  
ซึ่งแก้ไขเพิ่มเติมโดยพระราชบัญญัติทางหลวง (ฉบับที่ ๒) พ.ศ. ๒๕๔๙ อันเป็นกฎหมายที่มีบทบัญญัติ  
บางประการเกี่ยวกับการจำกัดสิทธิและเสรีภาพของบุคคล ซึ่งมาตรา ๒๙ ประกอบกับมาตรา ๓๒

มาตรา ๓๓ มาตรา ๓๔ มาตรา ๓๘ มาตรา ๔๑ มาตรา ๔๒ และมาตรา ๔๓ ของรัฐธรรมนูญแห่งราชอาณาจักรไทย บัญญัติให้กระทำได้โดยอาศัยอำนาจตามบทบัญญัติแห่งกฎหมาย จึงทรงพระกรุณาโปรดเกล้าฯ ให้ตราพระราชกฤษฎีกาขึ้นไว้ ดังต่อไปนี้

มาตรา ๑ พระราชกฤษฎีกานี้เรียกว่า “พระราชกฤษฎีกากำหนดเขตที่ดินในบริเวณที่จะเวนคืน ในท้องที่ตำบลนากระตาม อำเภอท่าชะ และตำบลหาดพันไกร ตำบลบางลึก อำเภอเมืองชุมพร จังหวัดชุมพร พ.ศ. ๒๕๕๔”

มาตรา ๒ พระราชกฤษฎีกานี้ให้ใช้บังคับตั้งแต่วันถัดจากวันประกาศในราชกิจจานุเบกษา เป็นต้นไป

มาตรา ๓ พระราชกฤษฎีกานี้ให้ใช้บังคับได้มีกำหนดสี่ปี

มาตรา ๔ ที่ดินที่จะเวนคืนตามพระราชกฤษฎีกานี้มีวัตถุประสงค์เพื่อใช้ในการสร้างและขยายทางหลวงชนบท พ. ๑๐๐๗ ตอนแยกทางหลวงแผ่นดินหมายเลข ๔ - บ้านศาลาลอย

มาตรา ๕ ให้อธิบดีกรมทางหลวงชนบทเป็นเจ้าหน้าที่เวนคืนตามพระราชกฤษฎีกานี้

มาตรา ๖ เขตที่ดินในบริเวณที่จะเวนคืนตามพระราชกฤษฎีกานี้ อยู่ในท้องที่ตำบลนากระตาม อำเภอท่าชะ และตำบลหาดพันไกร ตำบลบางลึก อำเภอเมืองชุมพร จังหวัดชุมพร มีส่วนแคบที่สุดสองร้อยเมตร และส่วนกว้างที่สุดห้าร้อยเมตร ทั้งนี้ ภายในแนวเขตตามแผนที่ท้ายพระราชกฤษฎีกานี้

มาตรา ๗ ให้รัฐมนตรีว่าการกระทรวงคมนาคมรักษาการตามพระราชกฤษฎีกานี้

ผู้รับสนองพระบรมราชโองการ

อภิสิทธิ์ เวชชาชีวะ

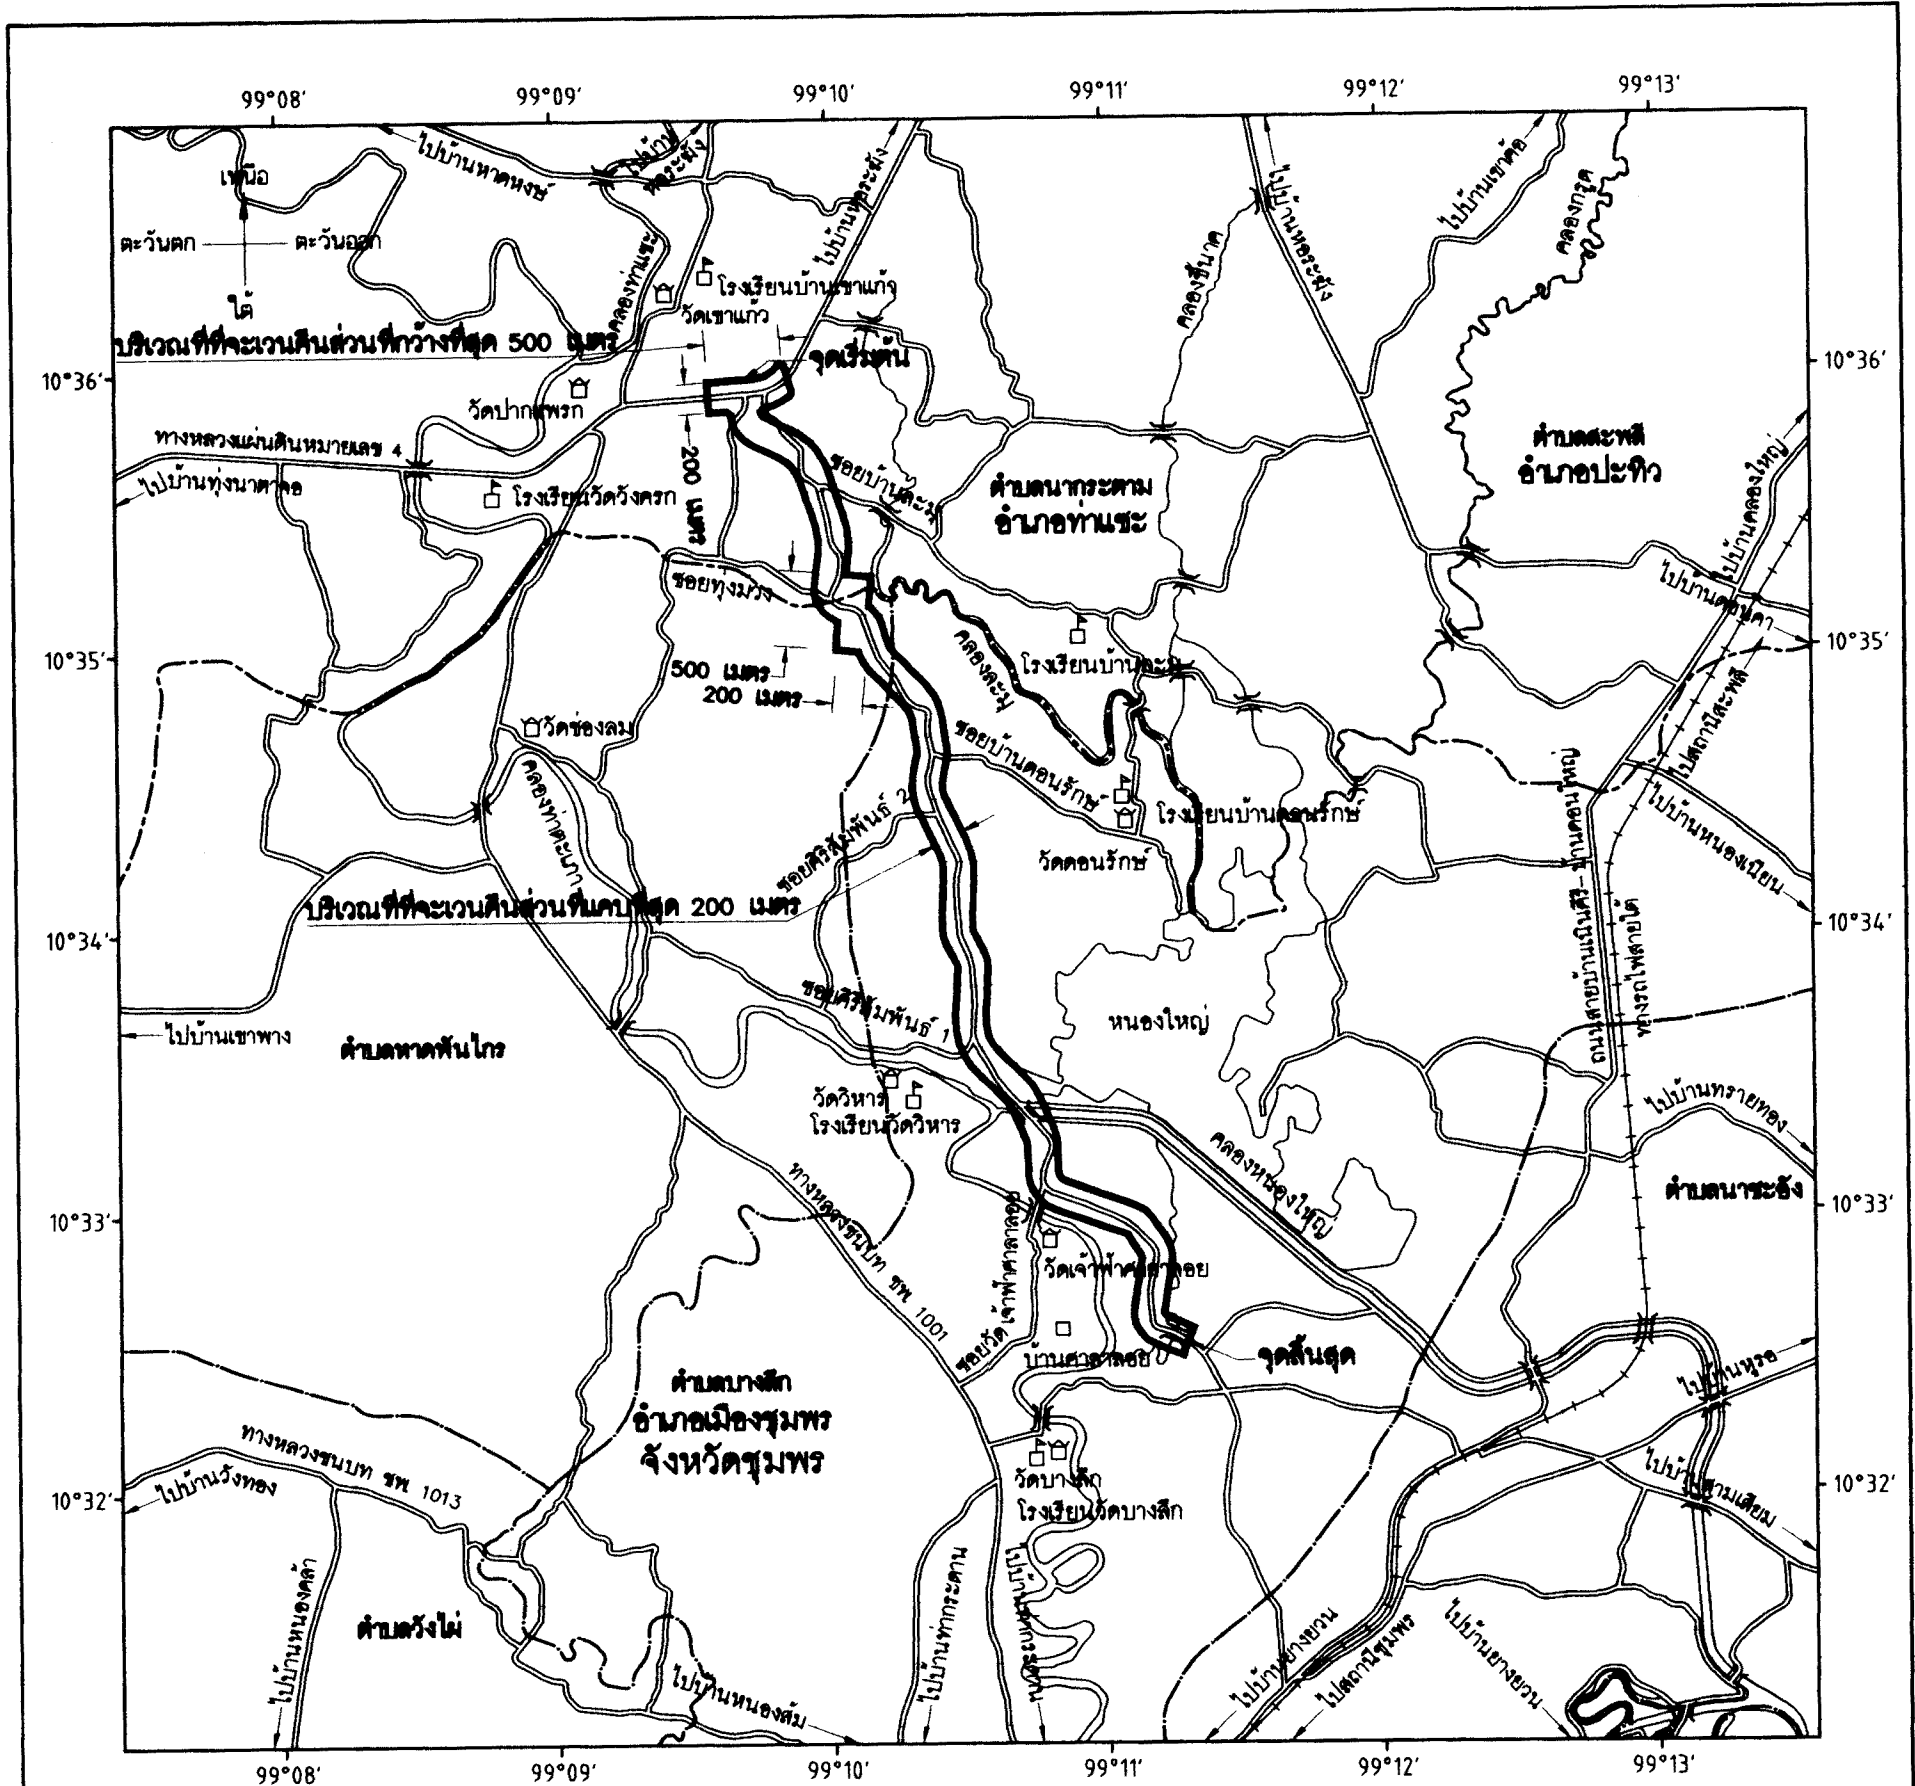
นายกรัฐมนตรี




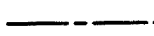

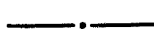

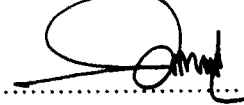
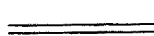

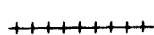

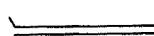
แผนที่ท้ายพระราชกฤษฎีกากำหนดเขตที่ดินในบริเวณที่ที่จะเวนคืน  
 ในท้องที่ตำบลนากระตาม อำเภอท่าชะเอ และตำบลหาดพันไกร  
 ตำบลบางลึก อำเภอเมืองชุมพร จังหวัดชุมพร

พ.ศ. 2554

มาตราส่วน 1 : 50,000

0 1 2 กิโลเมตร



- |   |                                    |  |                               |   |
|---|------------------------------------|--|-------------------------------|---|
|  | แนวเขตที่ดินในบริเวณที่ที่จะเวนคืน |  | แม่น้ำ คลอง ห้วย              | <br>( นายสุรพล ศรีเสาวชาติ )<br>ผู้อำนวยการสำนักสำรวจและออกแบบ |
|  | เขตอำเภอ                           |  | อ่างเก็บน้ำ หนอง บึง          |   |
|  | เขตตำบล                            |   | หมู่บ้าน บ้าน                 | <br>( นายวิชาญ คุณากุลสวัสดิ์ )<br>อธิบดีกรมทางหลวงชนบท        |
|  | ทางหลวง ถนน ซอย                    |   | มหาวิทยาลัย วิทยาลัย โรงเรียน |   |
|  | ทางรถไฟ                            |   | วัด ศาสนสถาน                  |   |
|  | สะพาน                              |  |                               |   |

หมายเหตุ :- เหตุผลในการประกาศใช้พระราชกฤษฎีกานี้ คือ เนื่องจากมีความจำเป็นต้องสร้างและขยายทางหลวงชนบท ชพ. ๑๐๐๗ ตอนแยกทางหลวงแผ่นดินหมายเลข ๔ - บ้านศาลาลอย ในท้องที่ตำบลนากระตาม อำเภอนาทม และตำบลหาดพันไกร ตำบลบางลึก อำเภอเมืองชุมพร จังหวัดชุมพร เพื่ออำนวยความสะดวกและความรวดเร็วแก่การจราจรและการขนส่งอันเป็นกิจการสาธารณูปโภค ในการนี้ สมควรกำหนดเขตที่ดินในบริเวณที่จะเวนคืนในท้องที่ดังกล่าว เพื่อให้เจ้าหน้าที่หรือผู้ซึ่งได้รับมอบหมายจากเจ้าหน้าที่มีสิทธิเข้าไปทำการสำรวจ และเพื่อทราบข้อเท็จจริงเกี่ยวกับบ่อสังหาริมทรัพย์ที่จะต้องเวนคืนที่แน่นอน จึงจำเป็นต้องตราพระราชกฤษฎีกานี้